

ACHTERGEVEL

LINKERGEVEL



VOORGEVEL

RECHTERGEVEL

DOORSNEDE


7900
330 2280 114 2882 114 1850 330

7900
330 3232 114 3894 2820 330

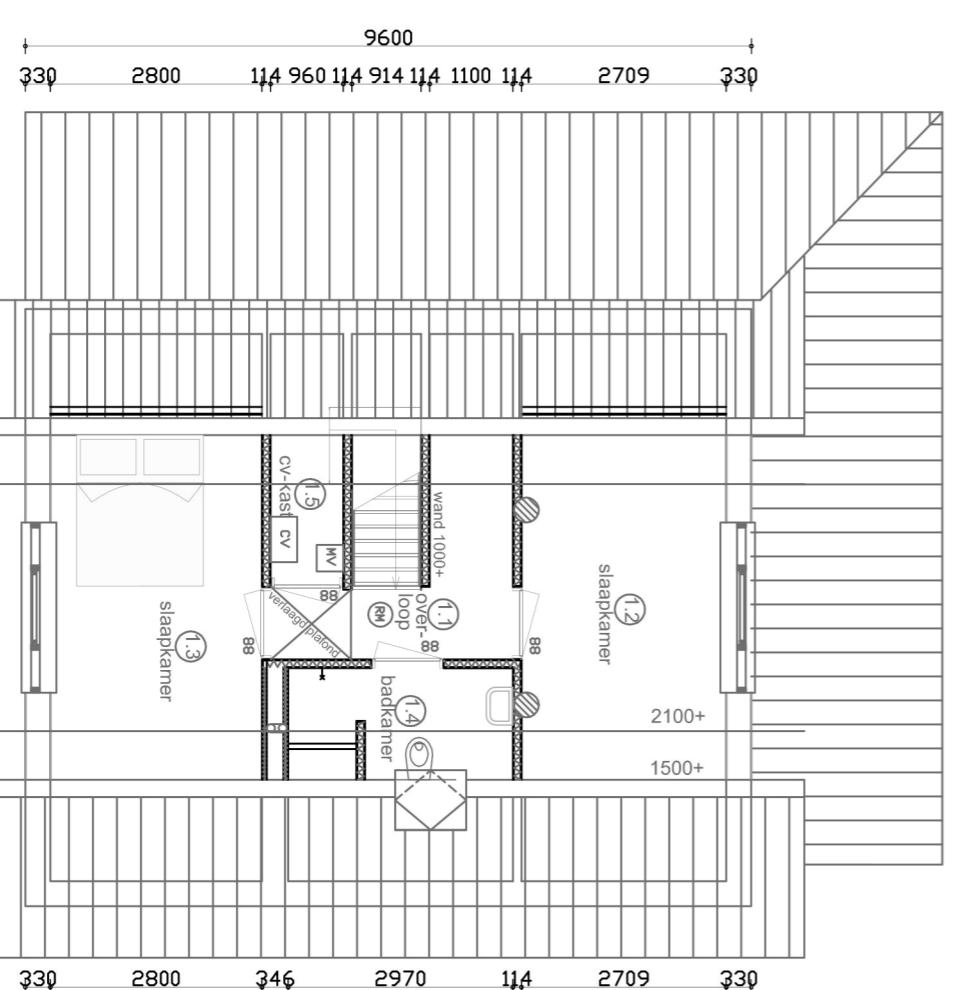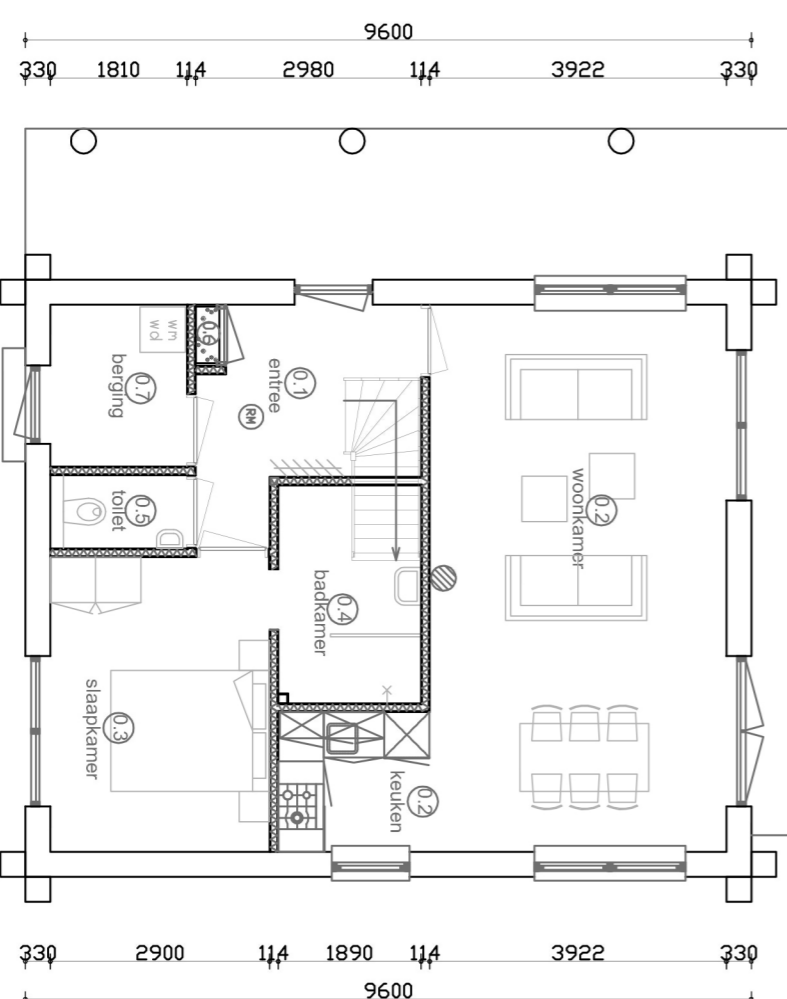

BEGANEGROUND

VERDIEPING

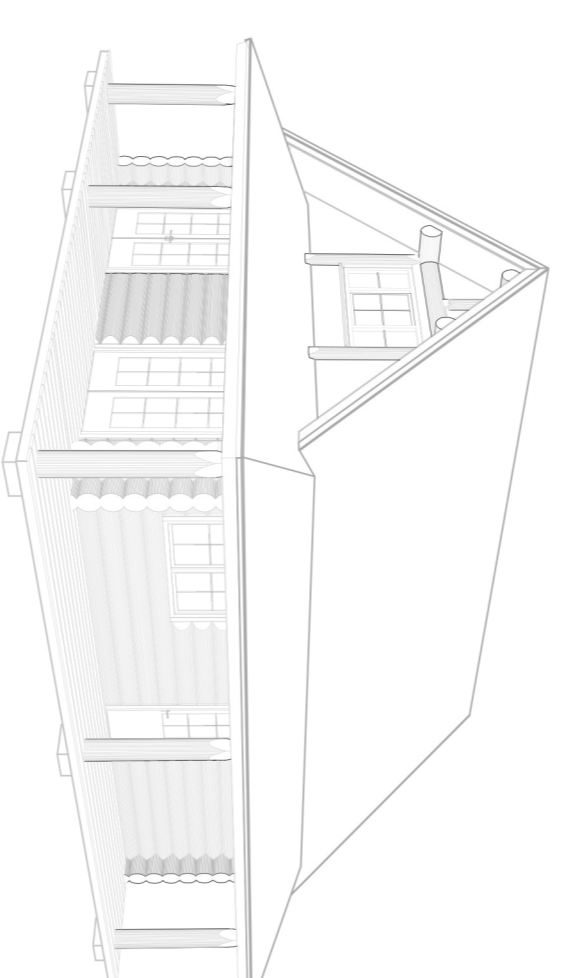

Canada Resort

— DEN HAM —

Verkoop tekening Type Cedar Spirit
 Gevels, plattegronden en doorsnede
 Schaal 1:100 Datum: 13-02-12
 Formaat: A2

